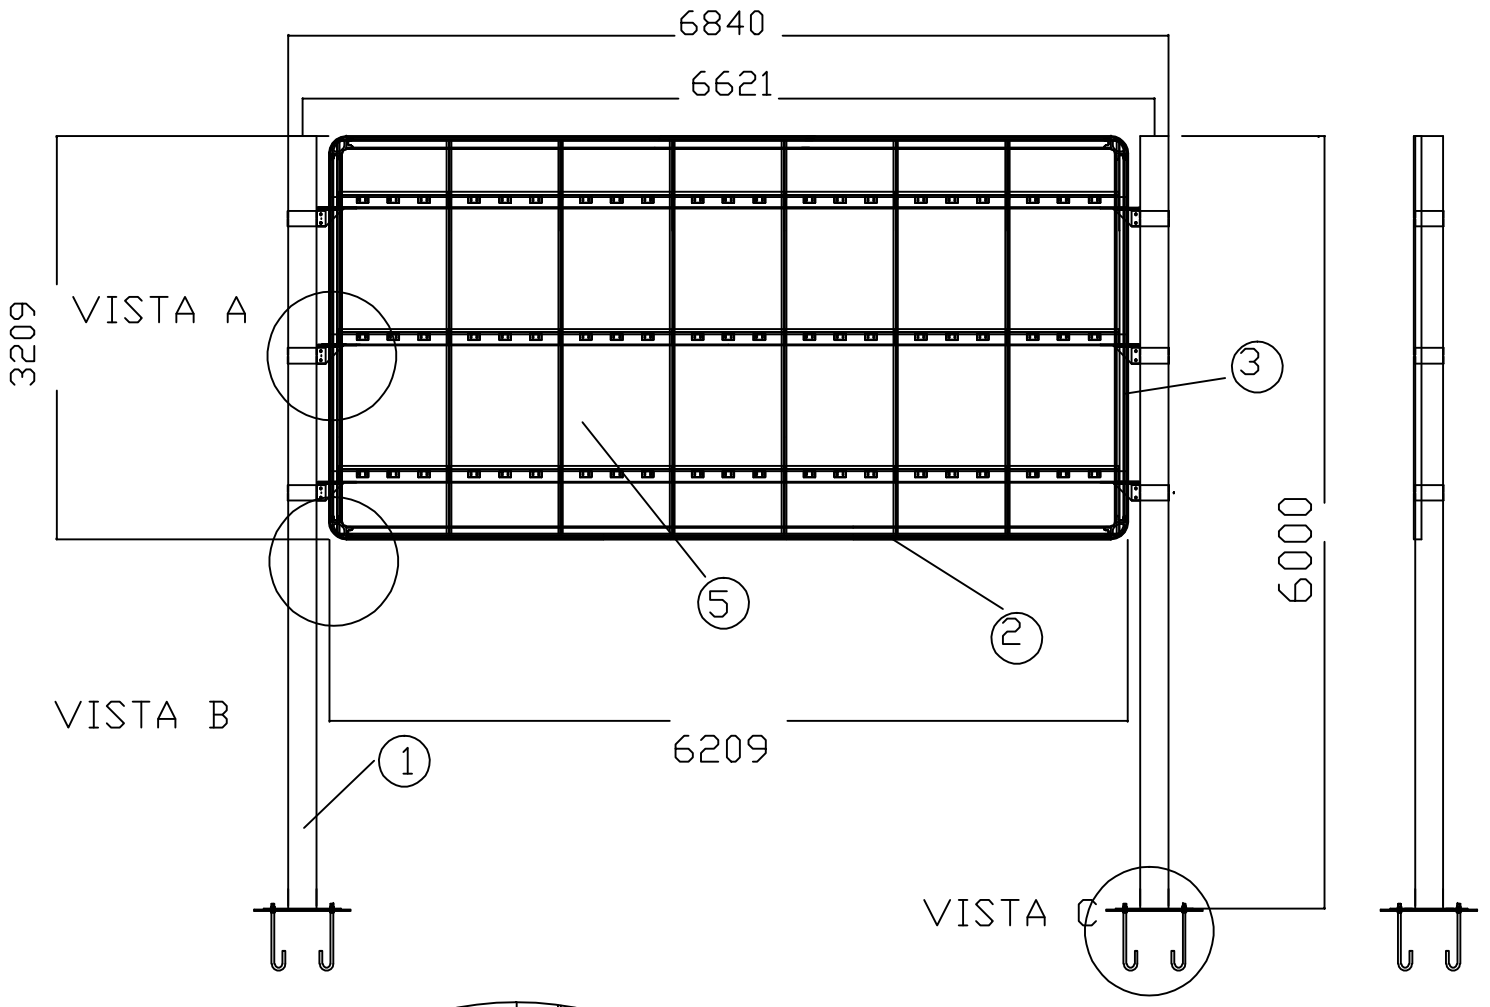

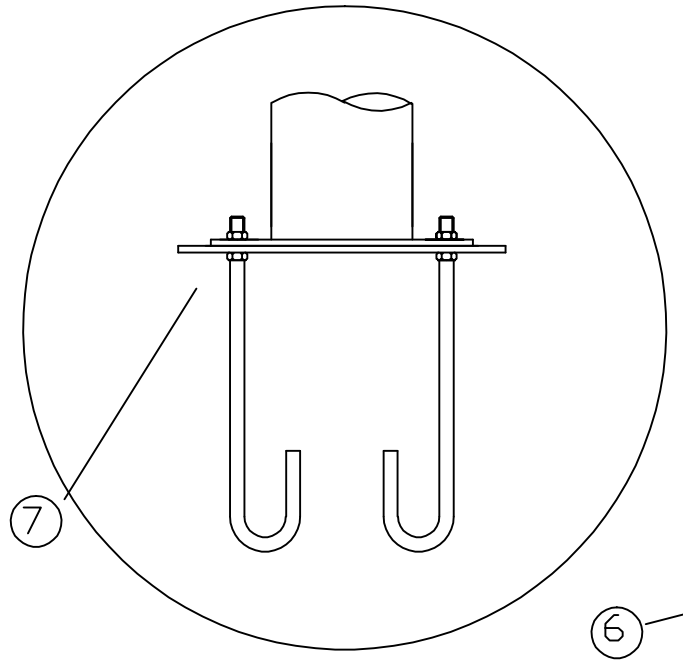

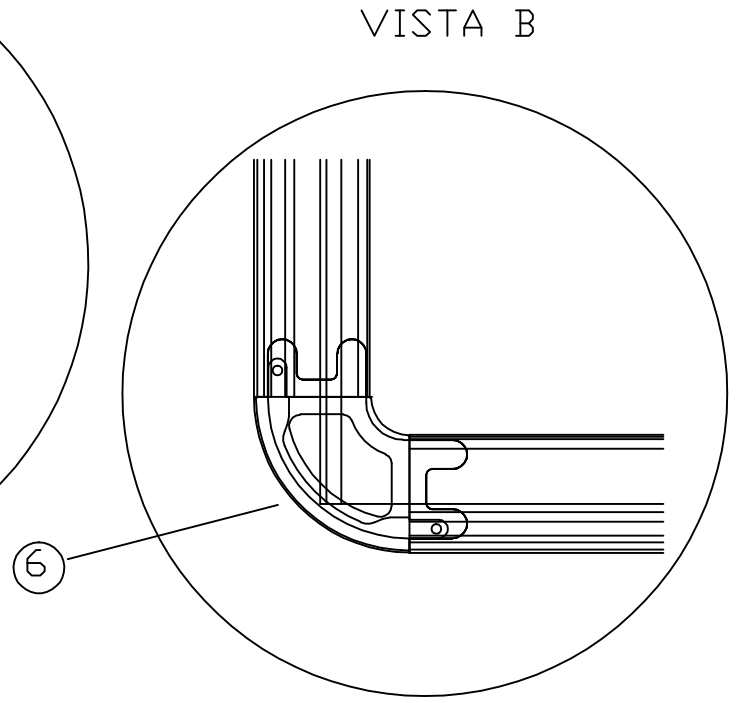

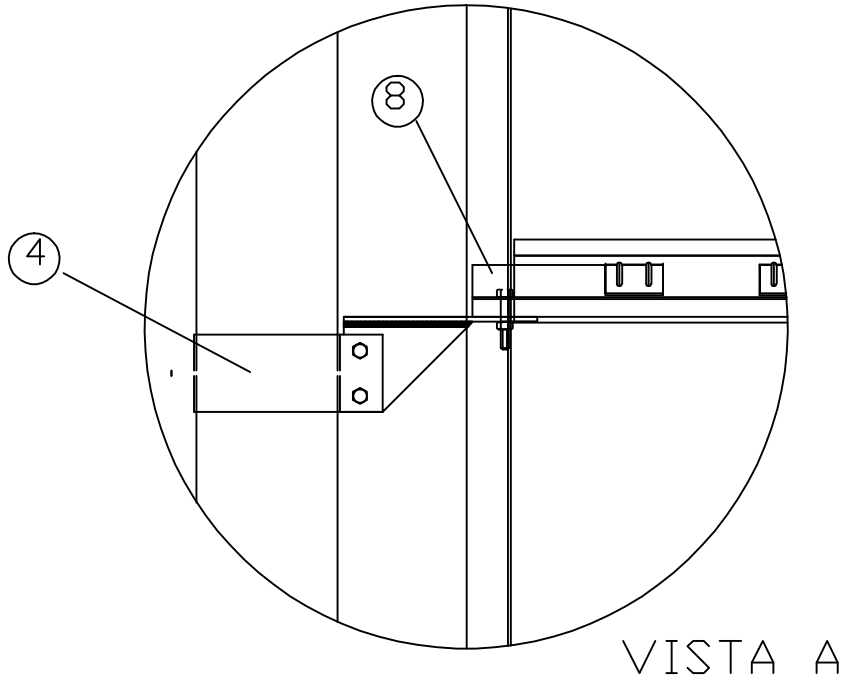

POS.	Q.TA'	DESCRIZIONE
8	3	TRAVERSE IN TUBOL.140X80X3 L=6190
7	2	PIASTRA DI FONDAZIONE
6	4	CURVE IN FE 360
5	7	PANNELLI IN LAM. ZINCATA SP.8/10
4	6	STAFFE D'AGGANCIO
3	2	CORNICE DI ALLUMINIO L=2940
2	2	CORNICE DI ALLUMINIO L=5940
1	2	PALO D. 219 SP.4MM L=6000

CMM Srl Produzione Impianti Pubblicitari
V. Marchionale 72/D 46046 Medole (Mn)
Tel.0376 898150 Fax 0376 868335 www.affissione.net

tipo di modifica	data modifica

Quantita'	Materiale/Spessore	Scala	Data
			14/09/00

Codice	Denominazione
PS05000	COMPLESSIVO POSTER MONOFACCIALE
CLIENTE	GRUPPO POSTER 6x3 SU PALI TONDI

CMM Srl www.cmmlaser.it

Disegnatore

Diritto riservato
a norme art. 2578 c.c.